


Схема очередей освоения

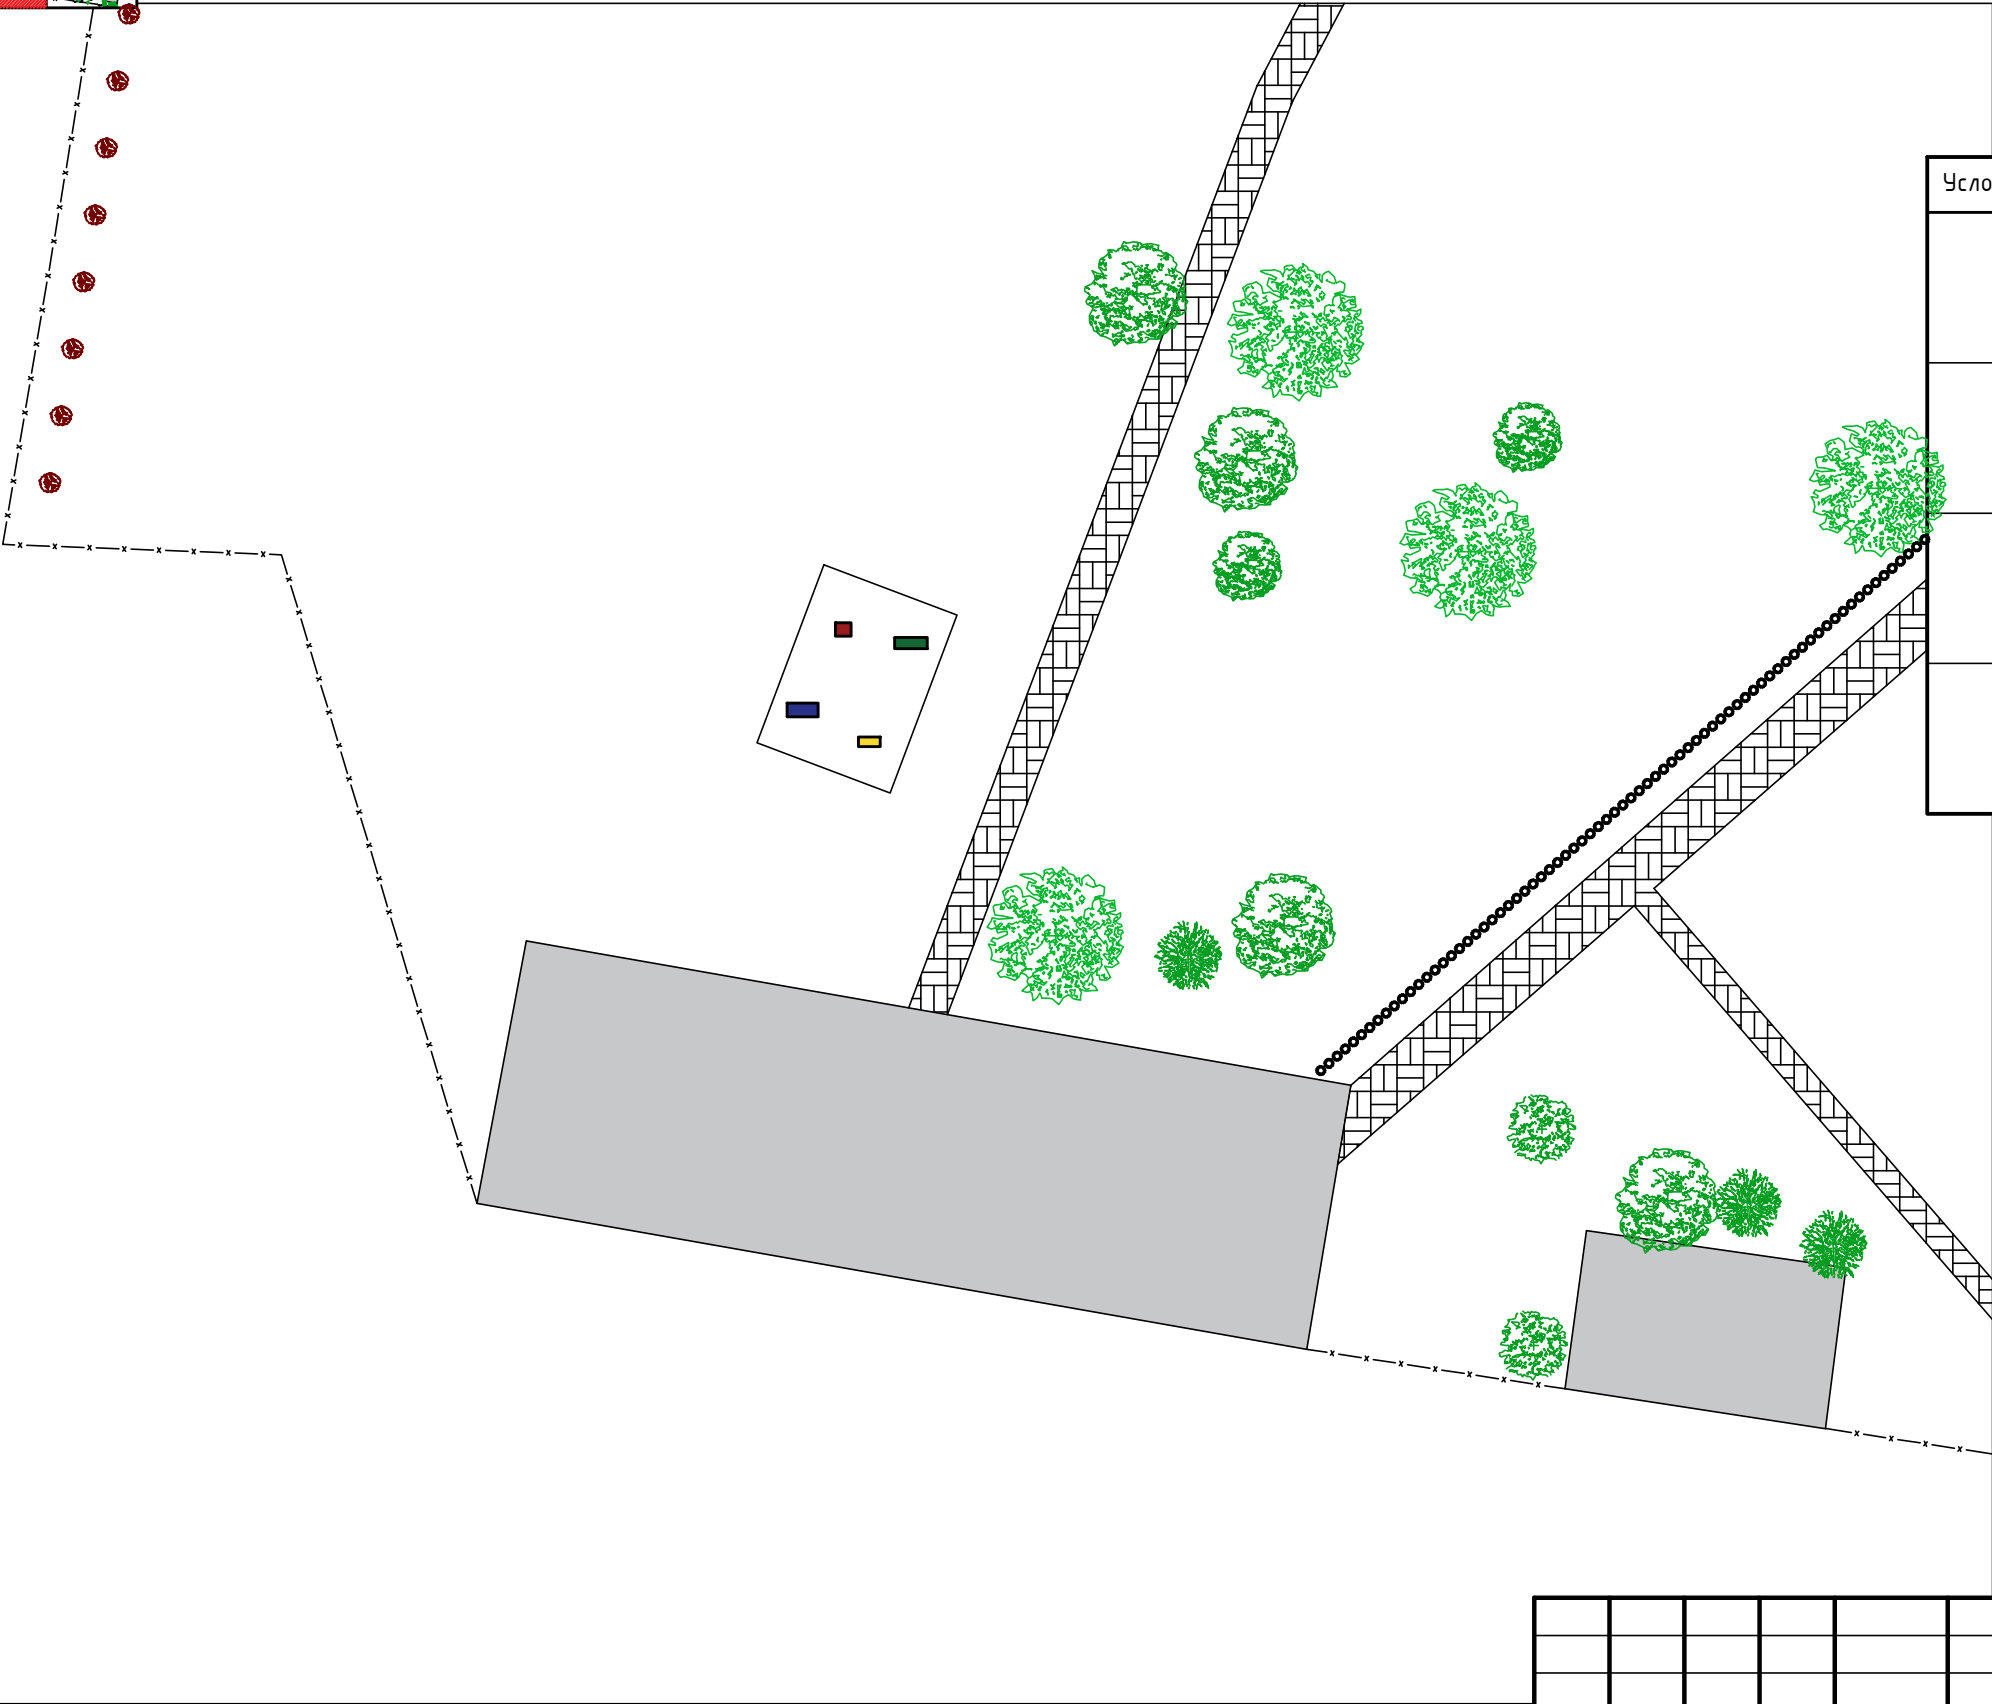

Условные обозначения с изображениями спортивных снарядов		
	Уличный тренажер "Маятник"	
	Уличный тренажер "Лыжник"	
	Уличный тренажер "Пресс"	
	Уличный тренажер лавка для пресса	

4 очередь: установка малых архитектурных форм и спортивных снарядов, заключительный этап озеленения

						АС-003-17			
						Проект благоустройства и озеленения парка "Молодежный", на территории хутора Качалин, Суровикинского района, Волгоградской области			
Изм.	Кол. уч.	Лист	№ док.	Подп.	Дата	Схема очередей освоения с изображением малых архитектурных форм	Стадия	Лист	Листов
Разраб.		Бацеко Е.А.						7	11
Н.контр.		Акулов А.П.							
ГИП		Акулов А.П.				4 очередь, часть 3	ООО "Стройгарант"		