


Ситуационная схема х. Качалин

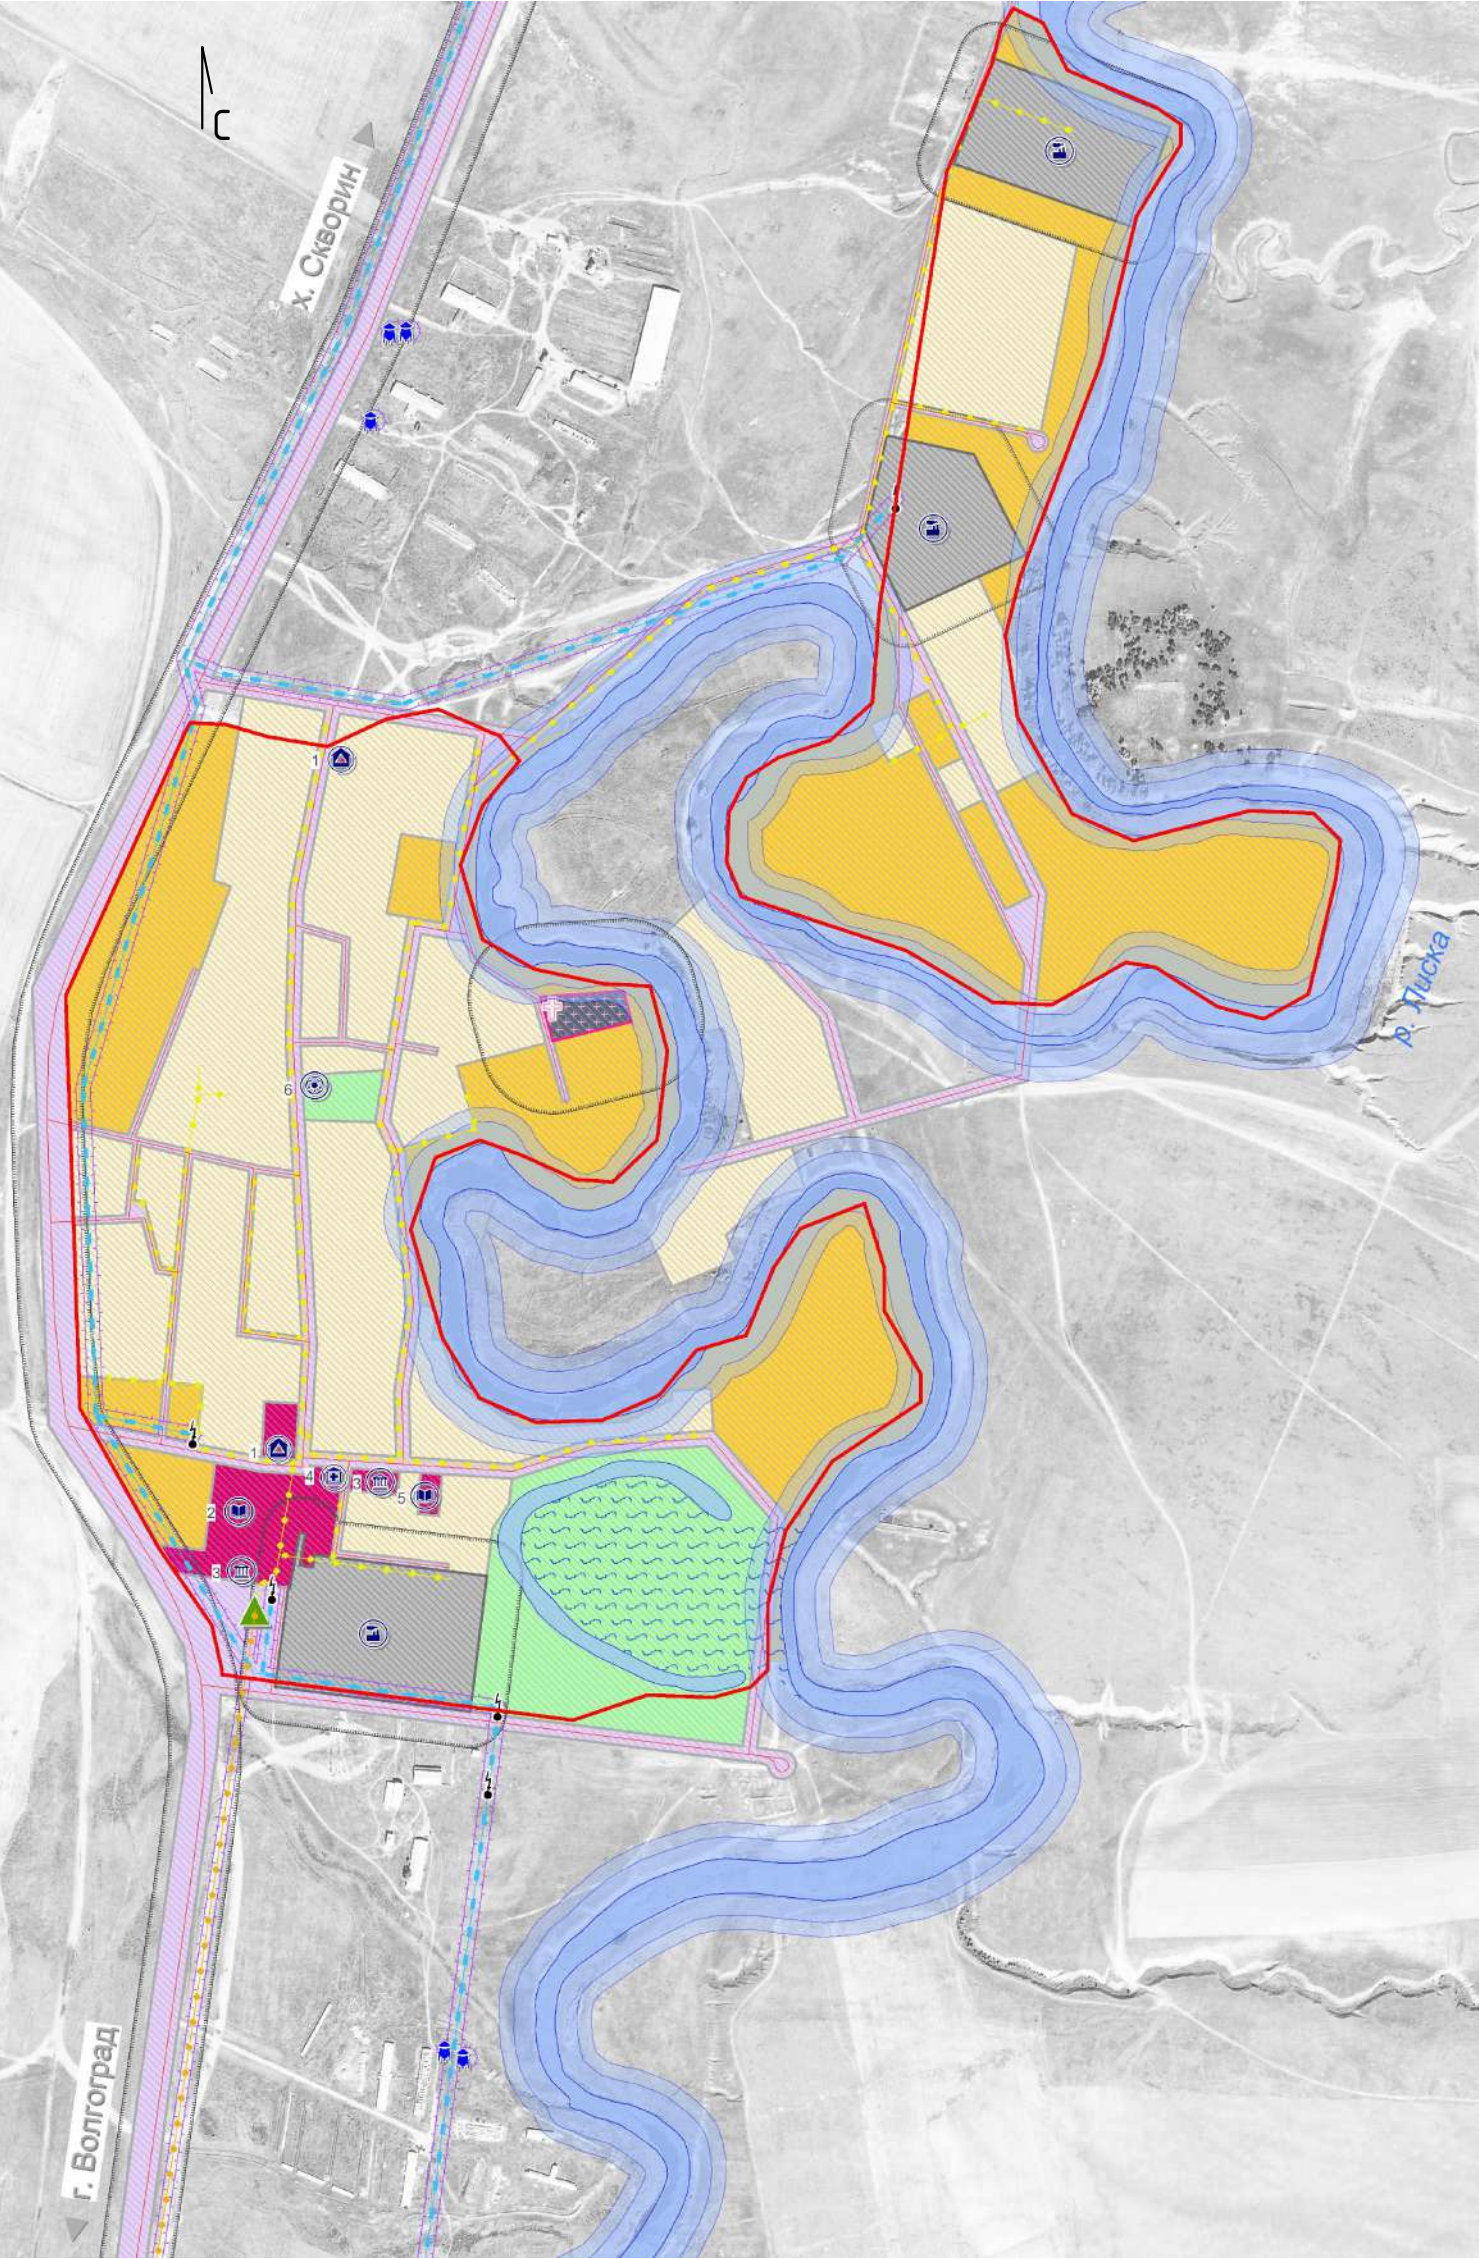

Условные обозначения

- Границы:
- Граница населенного пункта
- Функциональные зоны:
- Зона жилой застройки
  - Зона объектов производственно-коммунального назначения
  - Зона объектов специального назначения
  - Зона объектов рекреационного назначения
  - Зона объектов общественно-делового назначения
  - Зона объектов инженерной и транспортной инфраструктур
  - Зона сельскохозяйственного использования
- Объекты капитального строительства:
- Учебно-образовательного назначения
  - Спортивного назначения
  - Социально-бытового и административного назначения
  - Производственного и коммерческо-складского назначения
  - Культурно-досугового назначения
  - Здравоохранения
- Зоны с особыми условиями использования территории:
- Санитарно-защитная зона
  - Охранная зона
  - Зона санитарной охраны источников питьевого водоснабжения
  - Водоохранная зона
  - Прибрежная защитная полоса
  - Территории подверженные риску чрезвычайных ситуаций природного и техногенного характера
  - Территории подверженные подтоплению в период весеннего половодья
  - Объекты инженерной транспортной инфраструктур:
  - Вышка сотовой связи
  - Автоматическая телефонная станция
  - Электроподстанция мощностью 110 кВт
  - Линия электропередач 110 кВт
  - Линия электропередач 10 кВт
  - Трансформаторная подстанция 10 кВт
  - Газораспределительная подстанция
  - Водонапорная башня
  - Пункт водозабора – скважина
  - Водопровод
  - Остановка общественного транспорта
  - Железнодорожная магистраль не электрифицированная
  - Дело
  - Железнодорожный переезд
  - Станция
  - Дорога скоростная местного назначения
  - Дорога местного назначения
  - Заправка
- Элементы планировочной структуры:
- Планировочные оси
- Объекты культурного наследия:
- Памятник

Экспликация

- 1 Магазин
- 2 Среднеобразовательная школа
- 3 Музей
- 4 Фельдшерско-акушерский пункт
- 5 Детский сад
- 6 Стадион

						АС-003-17			
						Проект благоустройства и озеленения парка “Молодежный”, на территории хутора Качалин, Суровикинского района, Волгоградской области			
Изм.	Кол. уч.	Лист	№ док.	Подп.	Дата	Ситуационная схема территории	Стадия	Лист	Листов
Разраб.	Бацек Е.А.							1	11
Н.контр.	Акулов А.П.								
ГИП	Акулов А.П.					Ситуационная схема. Условные обозначения. Экспликация.		ООО “Стройгарант”	