



Схема очередей освоения

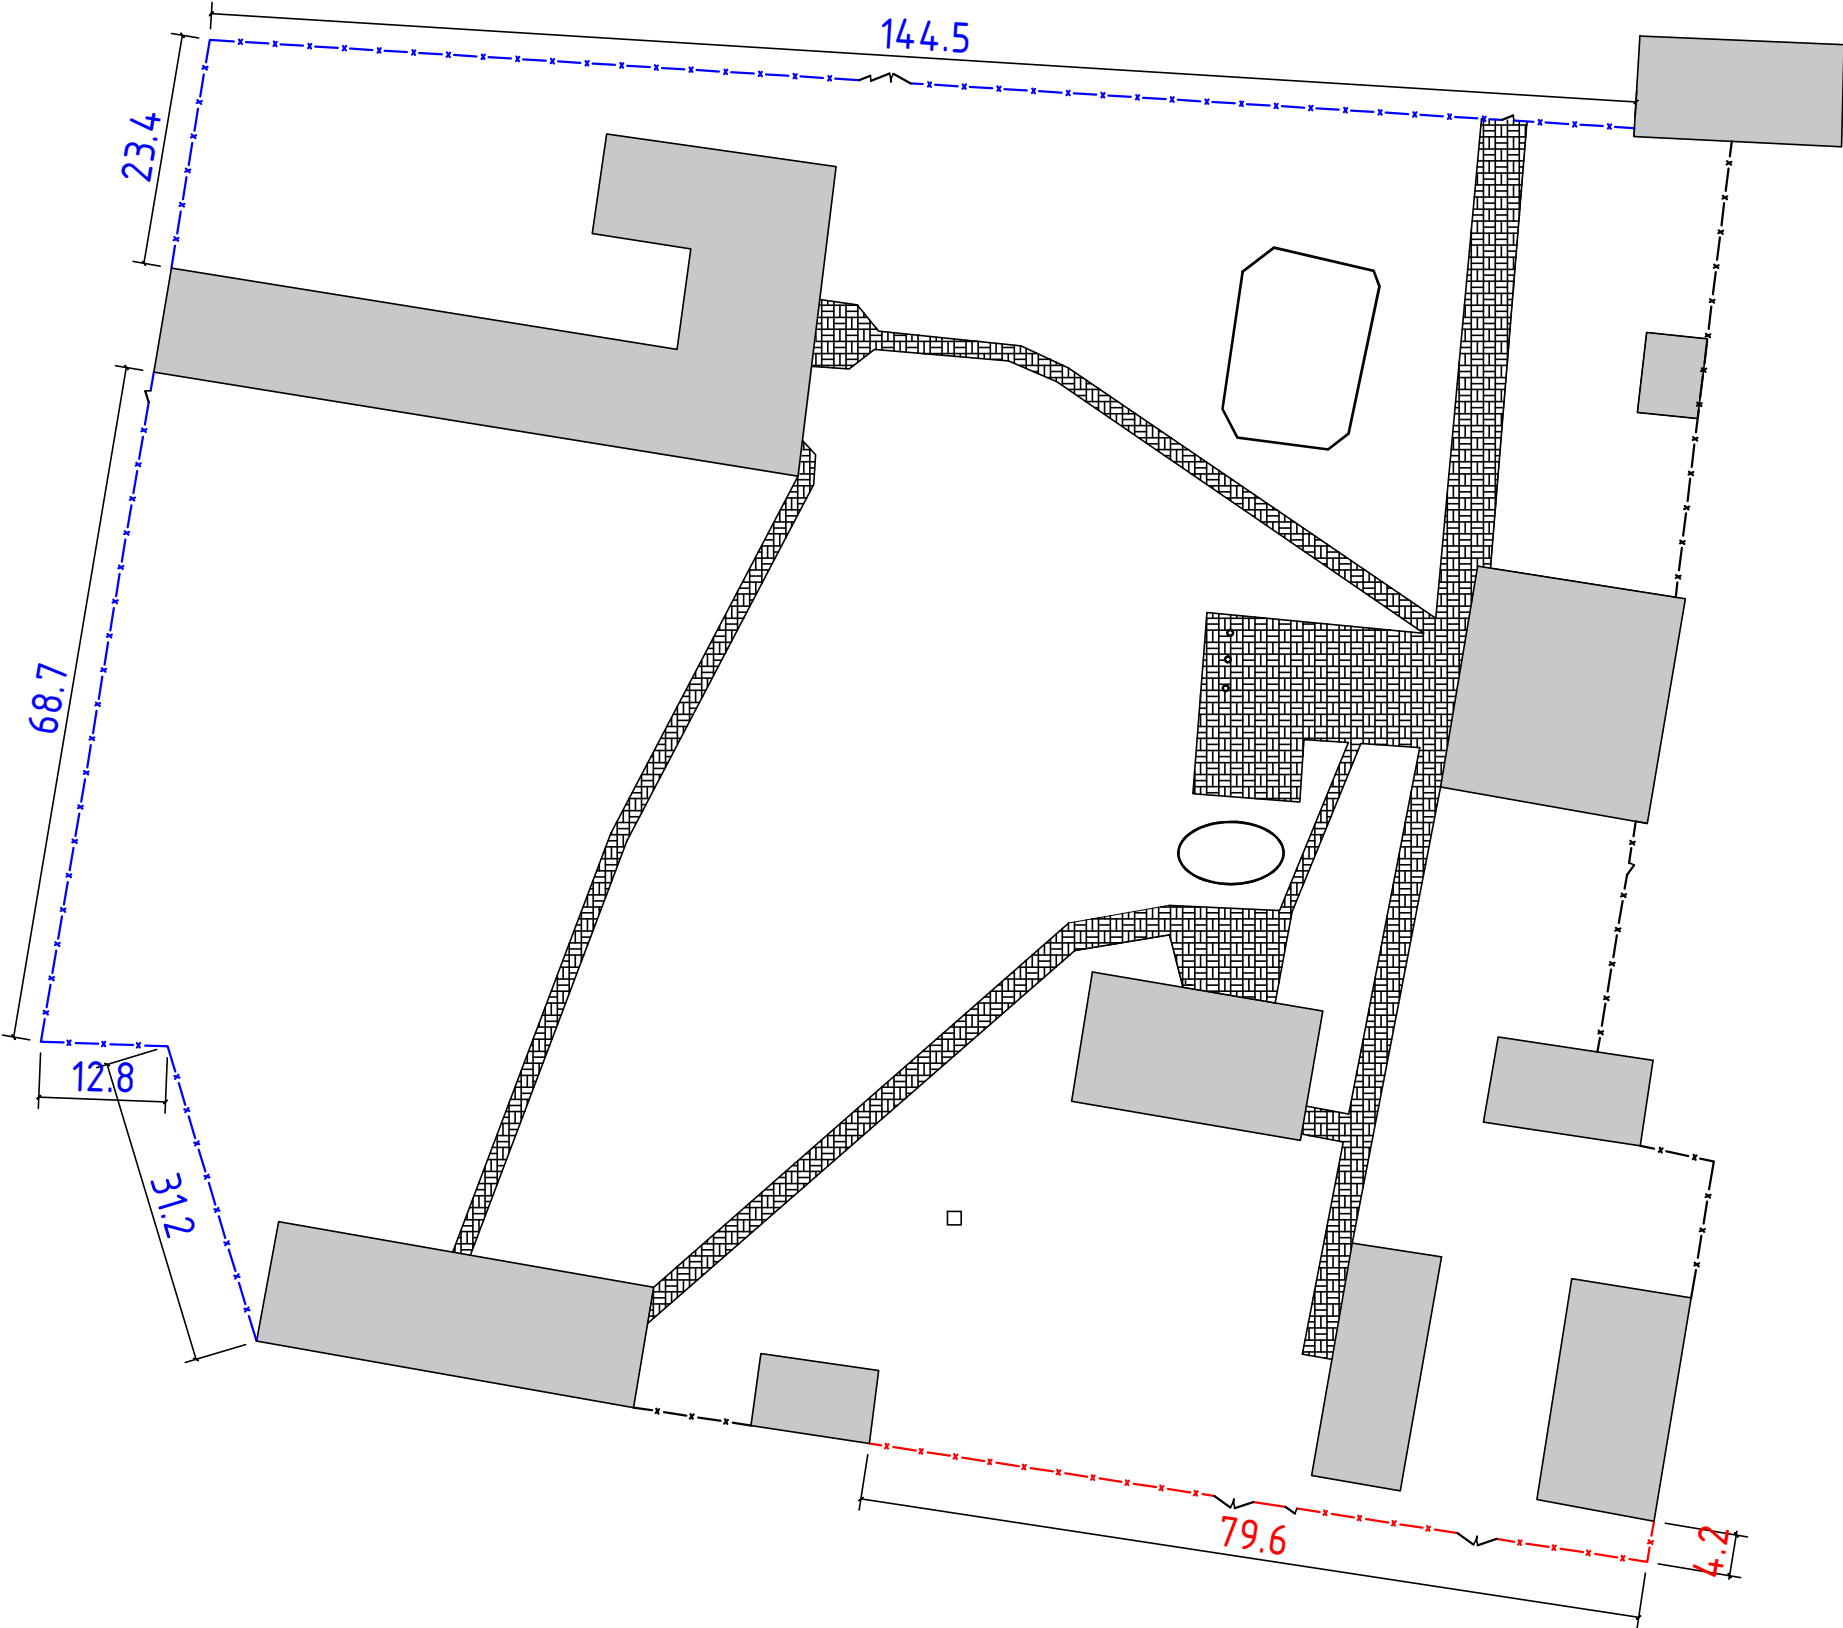

Условные обозначения

- x—x— Ограждение
- - - - - Ограждение подлежащее демонтажу
- - - - - Ограждение подлежащее ремонту

Изображение ограждения в готовом виде

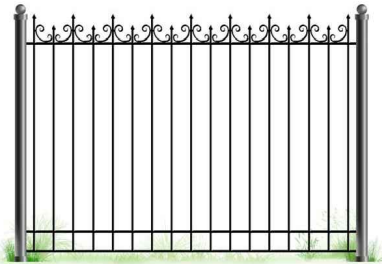

1 очередь : демонтаж, ремонт, устройство забора. Устройство ворот и калиток

						АС-003-17			
						Проект благоустройства и озеленения парка "Молодежный", на территории хутора Качалин, Суровикинского района, Волгоградской области			
Изм.	Кол. уч.	Лист	№ док.	Подп.	Дата	Схема очередей освоения	Стадия	Лист	Листов
Разраб.		Бацко Е.А.						2	11
Н.контр.		Акулов А.П.							
ГИП		Акулов А.П.				1 очередь	ООО"Стройгарант"		