


Схема очередей освоения

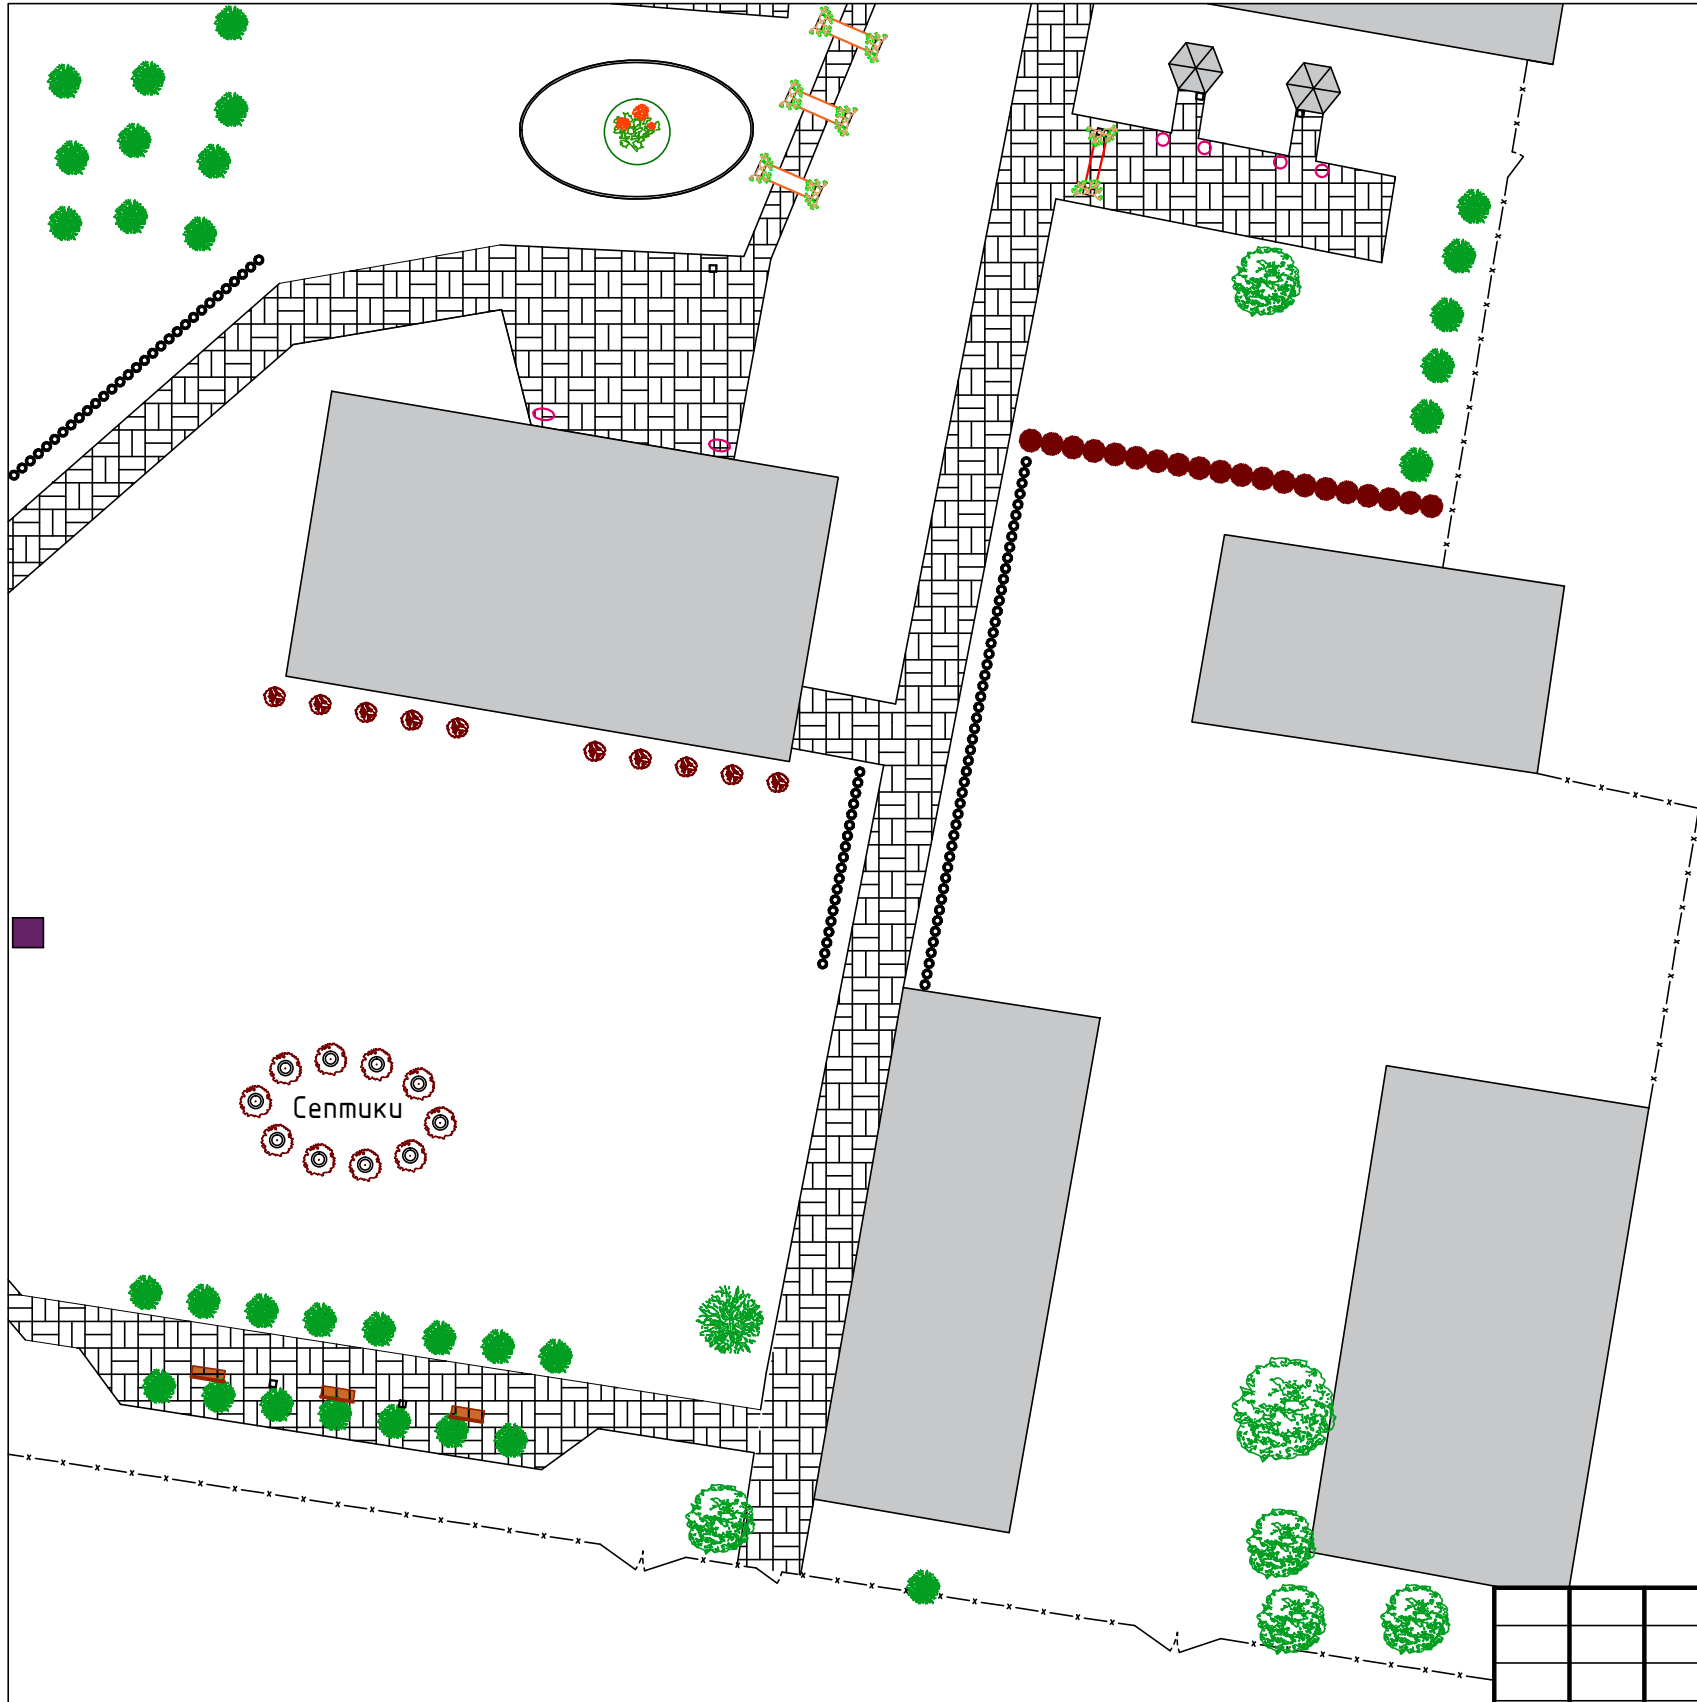

4 очередь: установка малых архитектурных форм, заключительный этап озеленения

Условные обозначения с изображениями малых архитектурных форм		
Малые архитектурные формы		
	Лавочка	
	Урна	
	Ваза круглая	
	Ваза овальная	
	Садовая арка	
	Садовая арка в форме сердца	
	Парковая беседка	
Озеленение		
	Виноград "девичий" для арок	

						АС-003-17			
						Проект благоустройства и озеленения парка "Молодежный", на территории хутора Качалин, Суровикинского района, Волгоградской области			
Изм.	Кол. уч.	Лист	№ док.	Подп.	Дата	Схема очередей освоения с изображением малых архитектурных форм	Стадия	Лист	Листов
Разраб.		Бацекко Е.А.						6	11
Н.контр.		Акулов А.П.							
ГИП		Акулов А.П.				4 очередь, часть 2	ООО "Стройгарант"		