
 







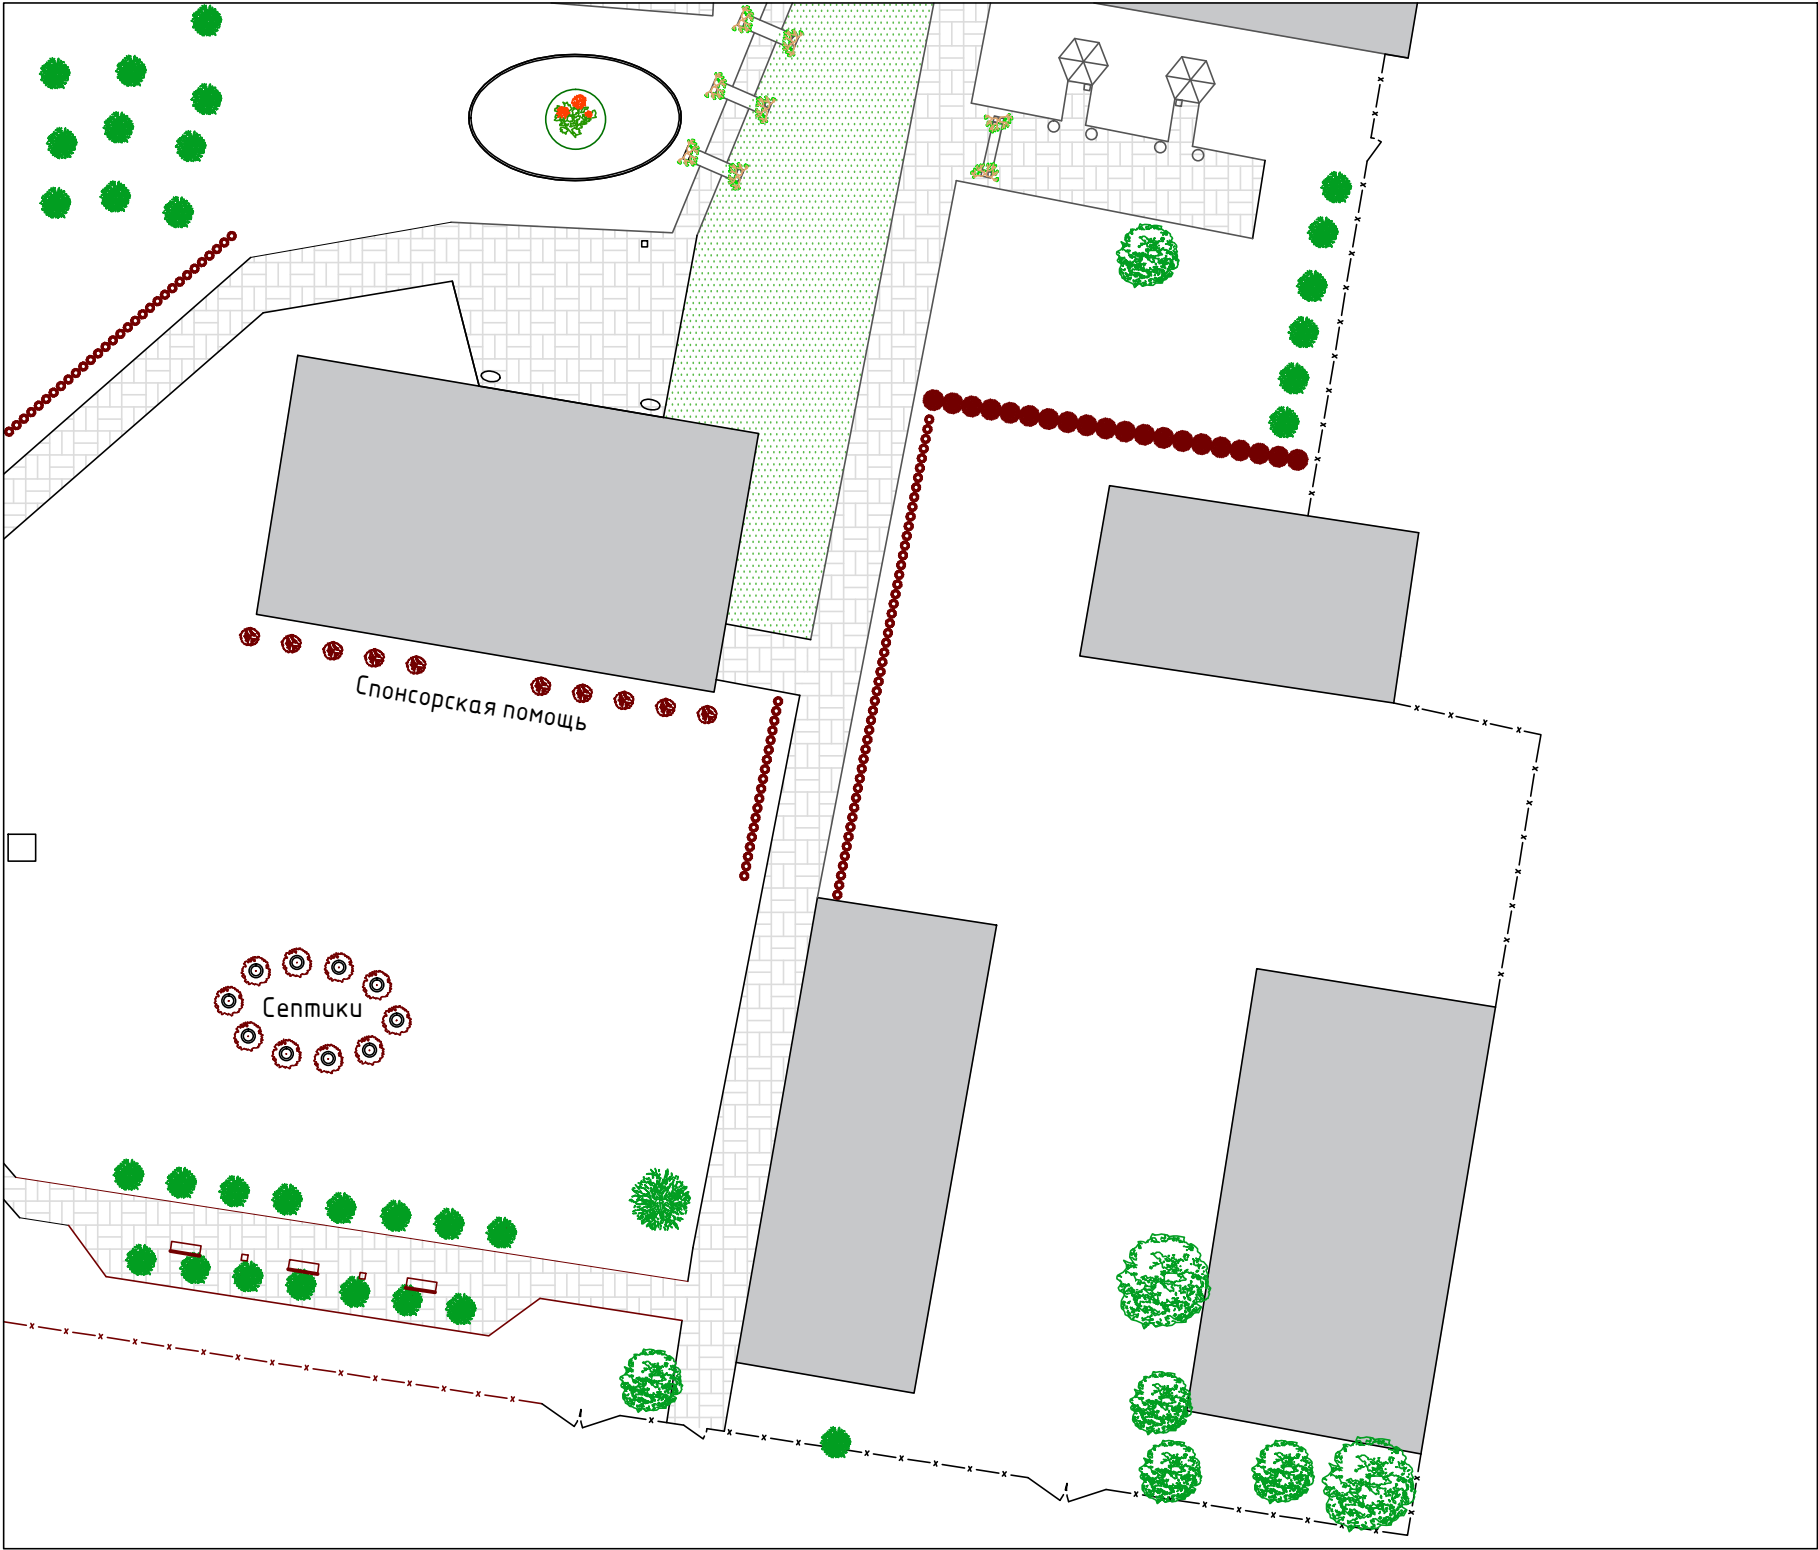
Дендроплан

Ассортиментная ведомость посадочного материала

№ п.п.	Наименование растения	Примерная высота, м	Примерная ширина, м	Фото	Кол-во
1	Бирючина обыкновенная	5 (стрижка)	5		183
2	Кавказский можжевельник	1,5	2		10
3	Можжевельник виргинский (скальный) "Скайрокет"	7-12	4-6		20
4	Давалия бинарабай пятилисточковый, или бинарабай бирюзовый	15-20	15-20		10
5	Береза повислая	20	4-6		30
Итого:					253

Условные обозначения

-  Существующие посадки деревьев и кустарников
-  Газон
-  №1 (по ассортиментной ведомости)
-  №2 (по ассортиментной ведомости)
-  №3 (по ассортиментной ведомости)
-  №4 (по ассортиментной ведомости)
-  №5 (по ассортиментной ведомости)



						АС-003-17			
						Проект благоустройства и озеленения парка "Молодежный", на территории хутора Качалин, Суровикинского района, Волгоградской области			
Изм.	Кол. уч.	Лист	№ док.	Подп.	Дата	Озеленение	Стадия	Лист	Листов
Разраб.			Бацекко Е.А.					9	11
Н.контр.			Акулов А.П.						
ГИП			Акулов А.П.			Дендроплан. Ассортиментная ведомость посадочного материала. (Часть 2)	ООО "Стройгарант"		