


Схема очередей освоения

3 очередь: устройство тротуаров и площадок, 1 этап озеленения

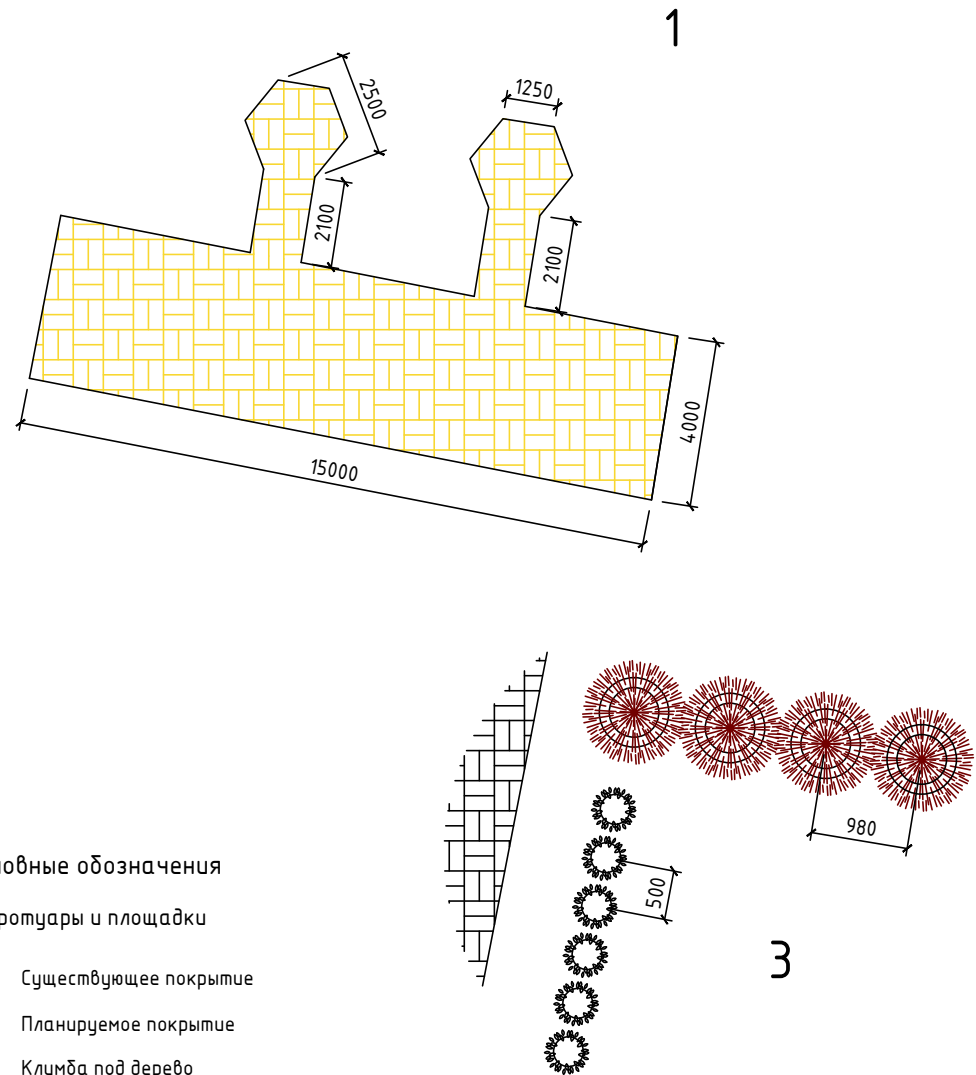

Условные обозначения

Тротуары и площадки

- Существующее покрытие
- Планируемое покрытие
- Клумба под дерево
- Клумба под кустарник

Озеленение

- Существующие посадки деревьев и кустарников
- Высаживаемые деревья и кустарники
- Существующая клумба с розами
- Участок земли, подлежащий выравниванию, с последующей посадкой газона
- Номер участка с указанием площади

						АС-003-17			
						Проект благоустройства и озеленения парка "Молодежный", на территории хутора Качалин, Суровикинского района, Волгоградской области			
Изм.	Кол. уч.	Лист	№ док.	Подп.	Дата	Схема очередей освоения	Стадия	Лист	Листов
Разраб.			Бацко Е.А.					4	11
Н.контр.			Акулов А.П.						
ГИП			Акулов А.П.			3 очередь	ООО "Стройгазонт"		