


Схема очередей освоения

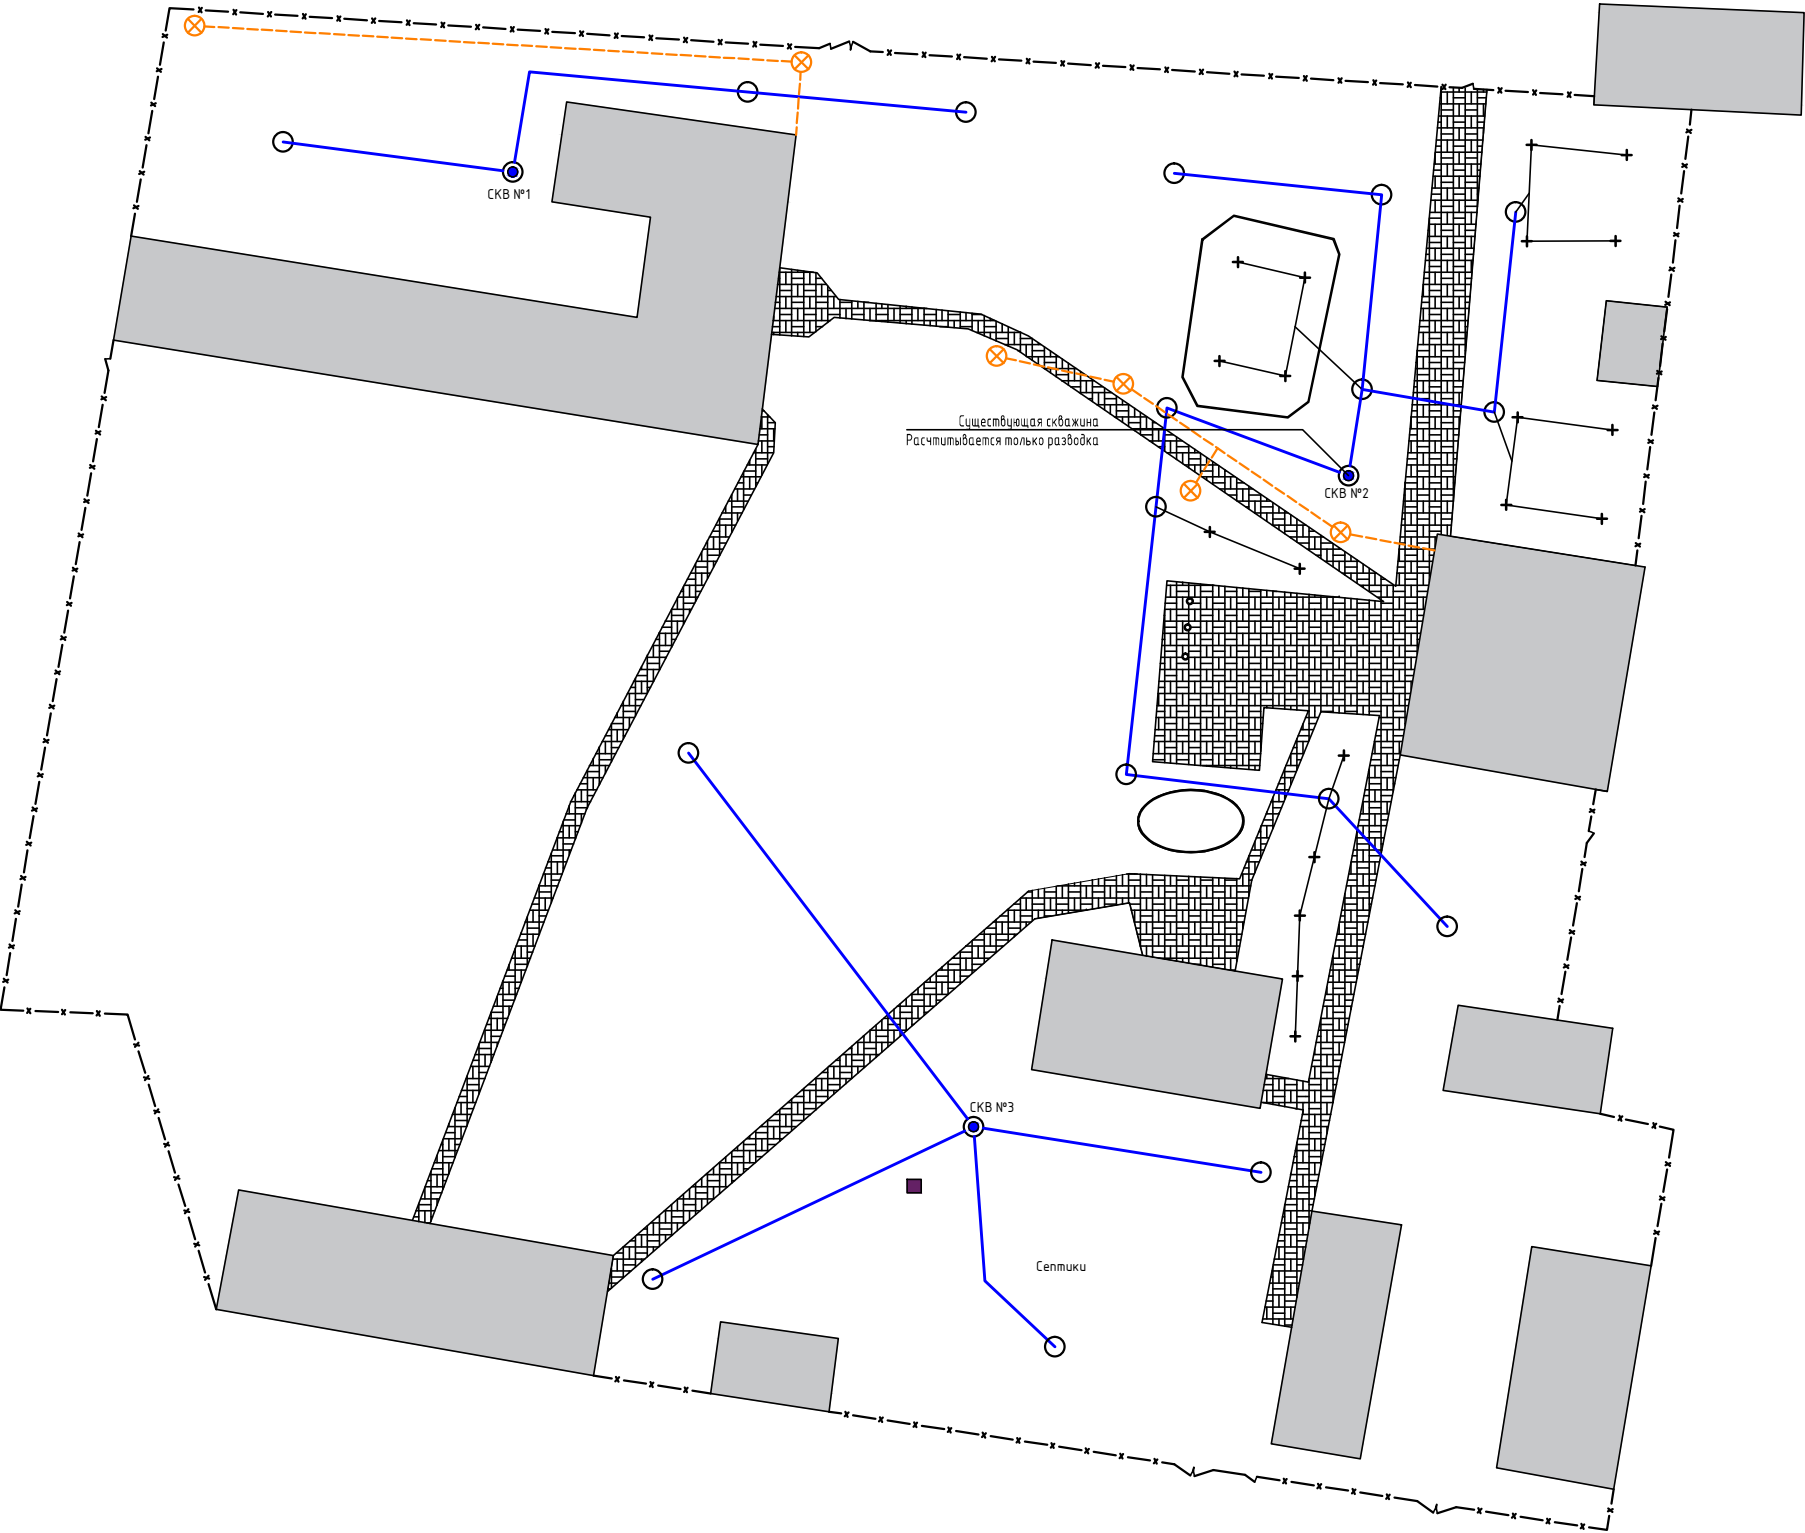

Условные обозначения

- Водопровод
- СКВ №2
 - Водораздаточная колонка
 - Роторный распылитель
 - Магистральный трубопровод
 - Разводящий трубопровод
- Освещение
- Подземный кабель
 - Уличный фонарь

2 очередь : устройство поливочного водопровода, устроиство уличного освещения

						АС-003-17			
						Проект благоустройства и озеленения парка "Молодежный", на территории хутора Качалин, Суровикинского района, Волгоградской области			
Изм.	Кол. уч.	Лист	№ док.	Подп.	Дата	Схема очередей освоения	Стадия	Лист	Листов
Разраб.		Бацек Е.А.						3	11
Н.контр.		Акулов А.П.							
ГИП		Акулов А.П.				2 очередь		ООО"Стройгарант"	