
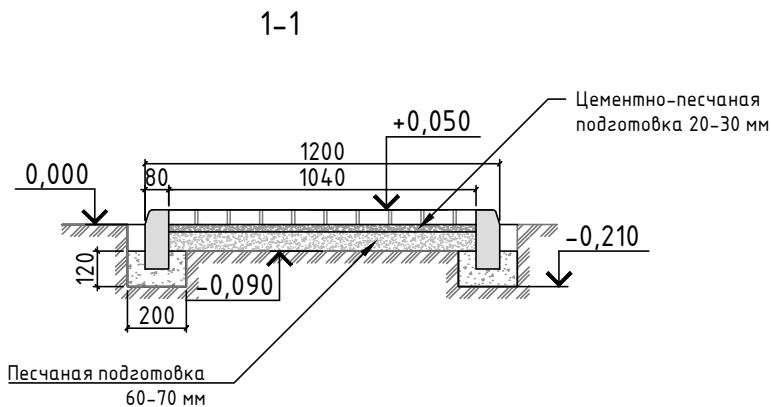
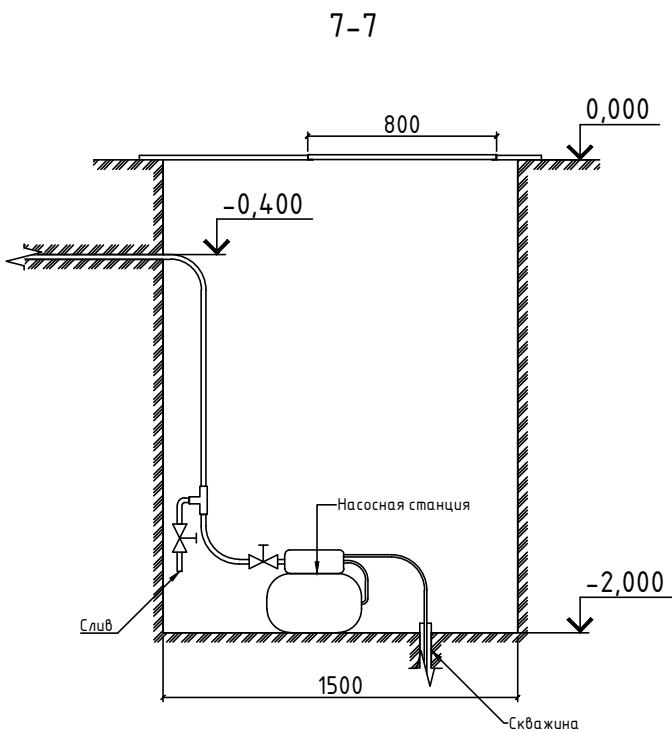


Схема фундамента тротуарного бордюра

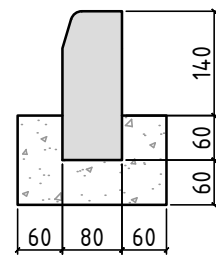

						АС-003-17			
						Проект благоустройства и озеленения парка "Молодежный", на территории хутора Качалин, Суровикинского района, Волгоградской области			
Изм.	Кол. уч.	Лист	№ док.	Подп.	Дата		Стадия	Лист	Листов
Разраб.	Бацеко Е.А.							2	2
Н.контр.	Акулов А.П.								
ГИП	Акулов А.П.					Разрезы: 1-1, 2-2, 3-3, 4-4, 5-5, 6-6, 7-7, 8-8		ООО "Стройгарант"	